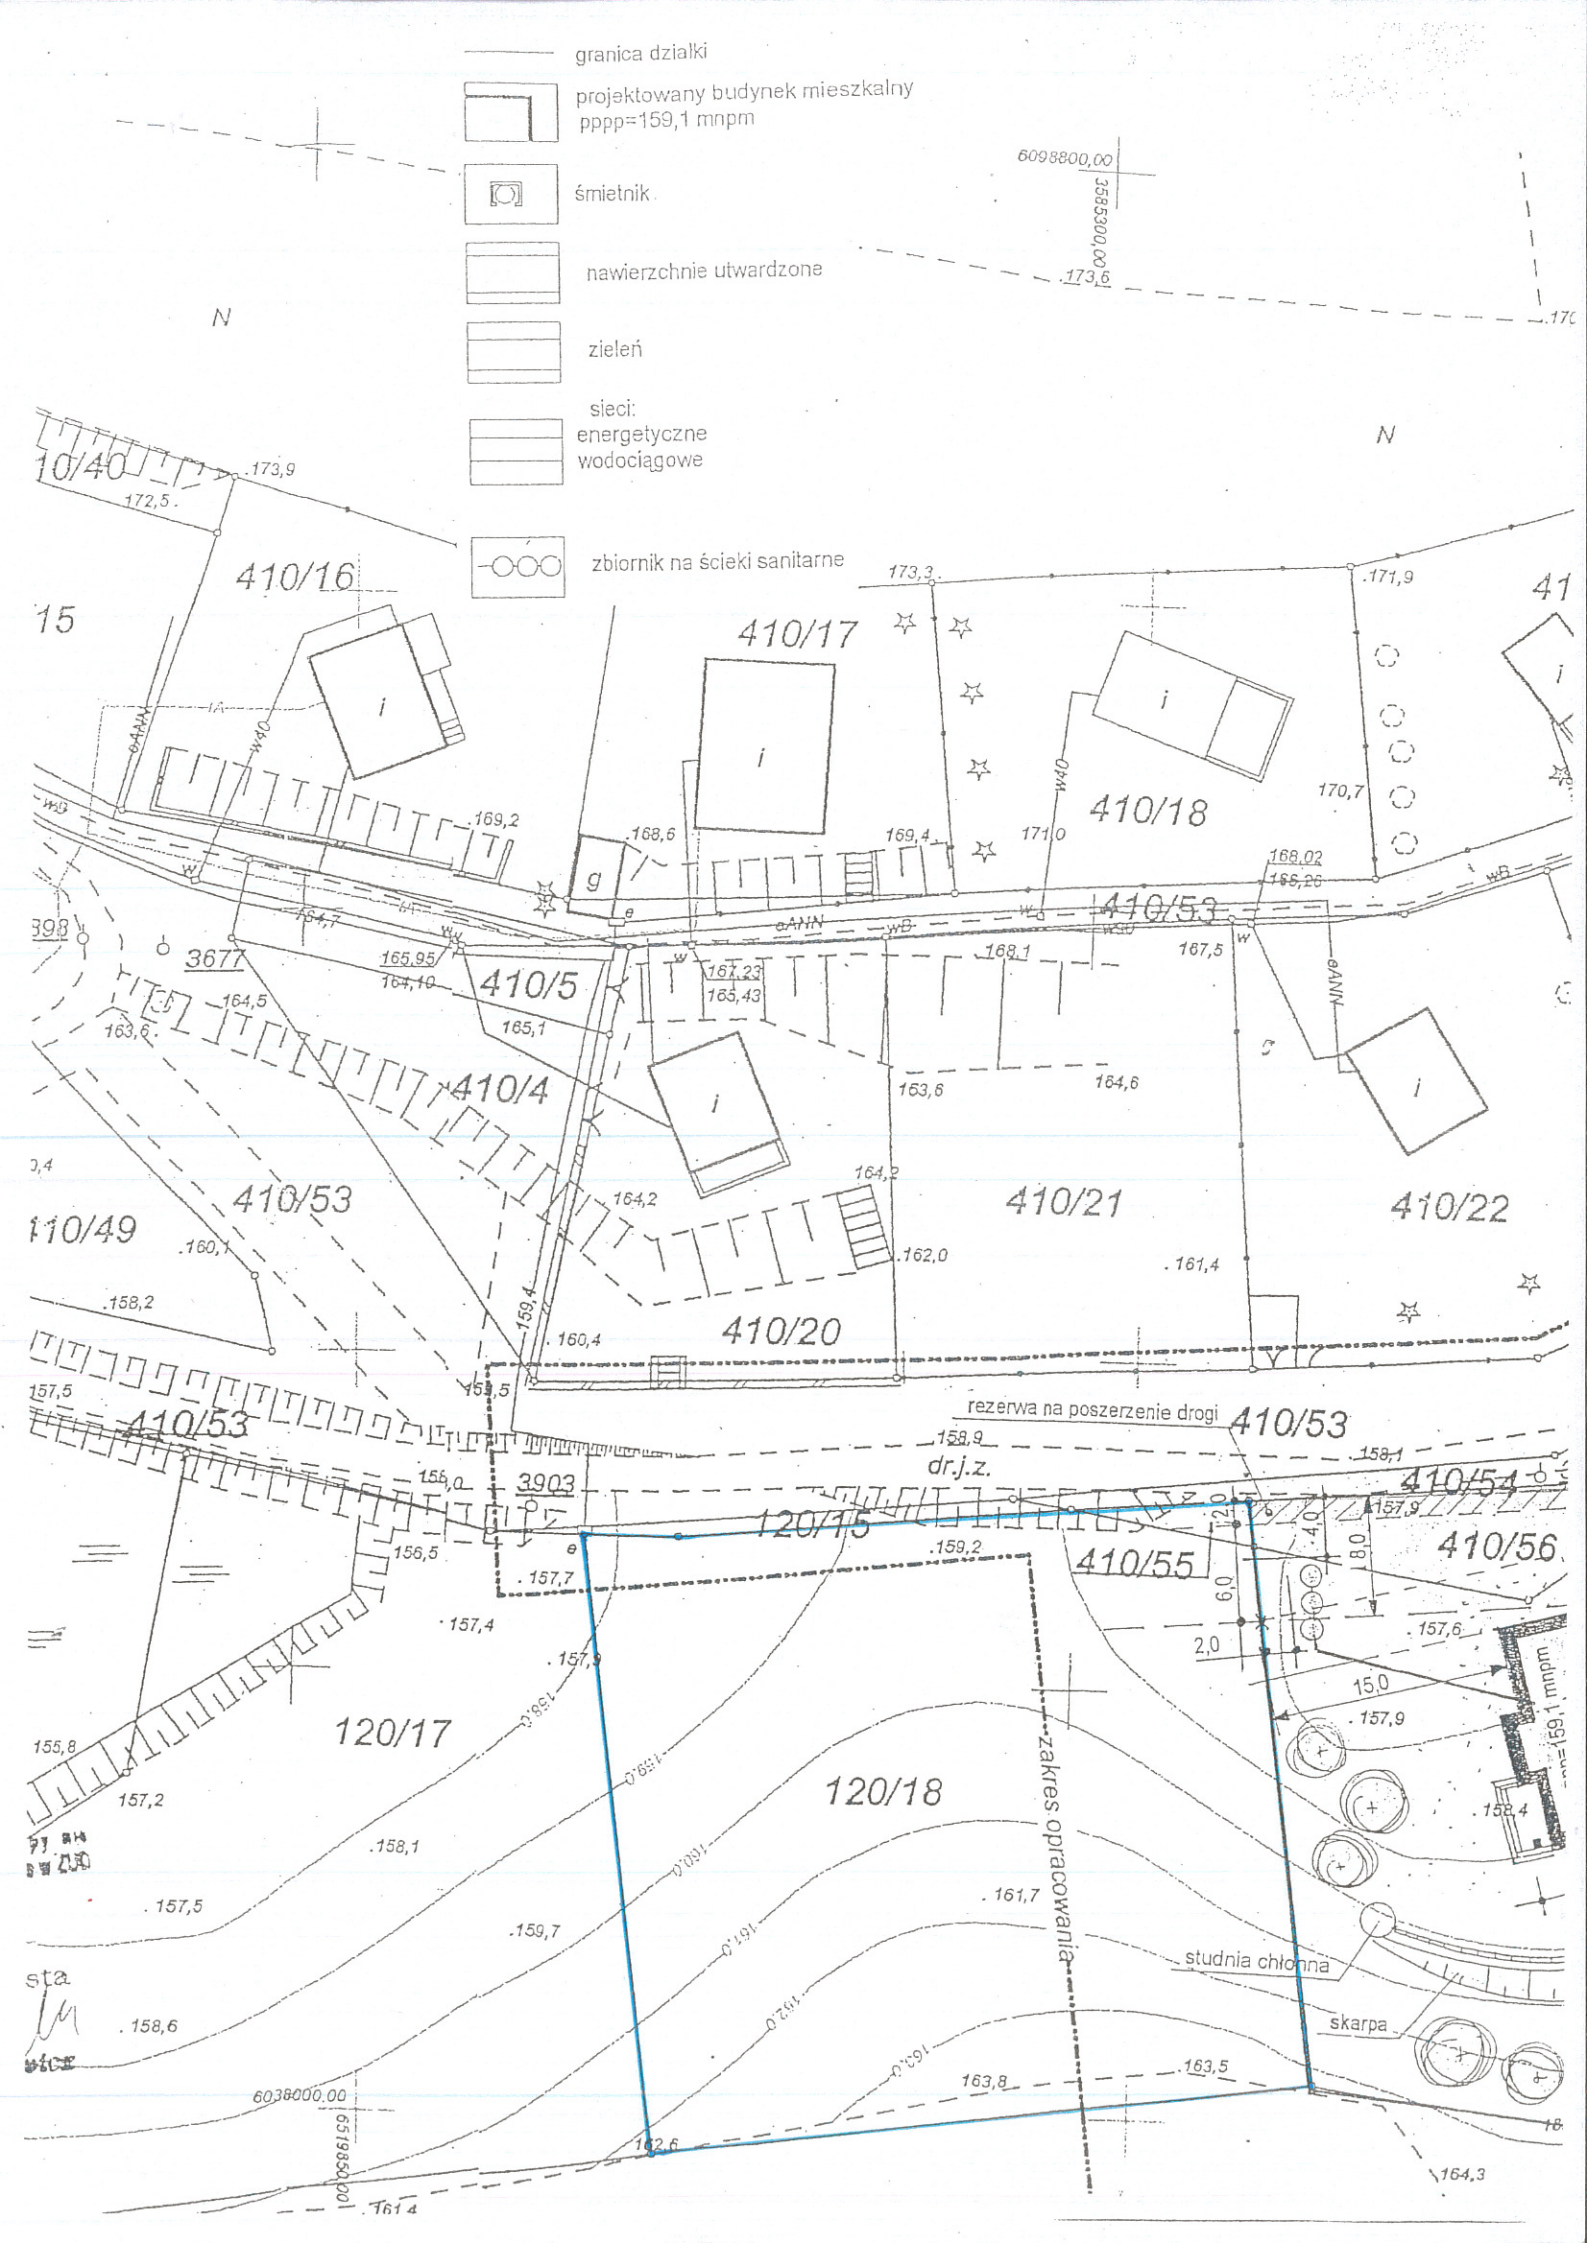
granica działki
projektowany budynek mieszkalny
pppp=159,1 mnpm
śmietnik
nawierzchnie utwardzone
zieleń
sieci:
energetyczne
wodociągowe
zbiornik na ścieki sanitarne
N
410/16
410/17
410/18
410/5
410/4
410/53
410/21
410/22
410/20
410/49
410/54
410/55
410/56
120/15
120/17
120/18
3677
3903
dr.j.z.
rezerwa na poszerzenie drogi
zakres opracowania
studnia chłonna
skarpa
6038000,00
6098800,00